


Plantekening


Klimmen en Turnen - Schaal 1:100 -

2.15.45 Junglepad Lansingerland/Panningen

Zijaanzicht:

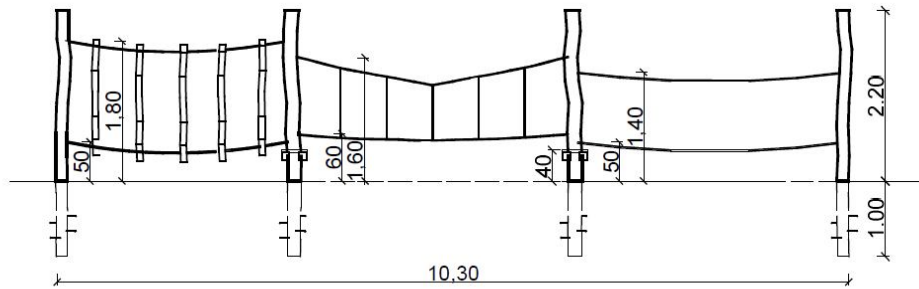

Bovenaanzicht:

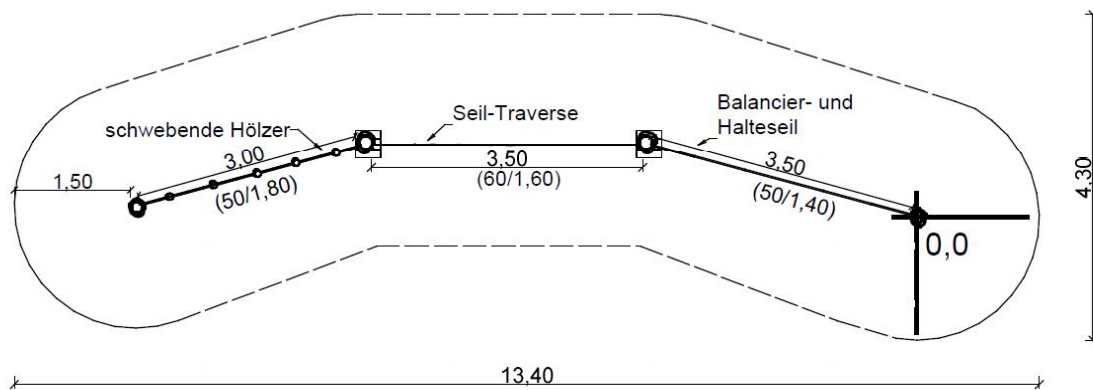

3D-presentatie:

