


# Plantekening

Speelcombinaties - Schaal 1:100 -

## 5.946 Speeltoren 'Nagtegael'

Zijaanzicht:

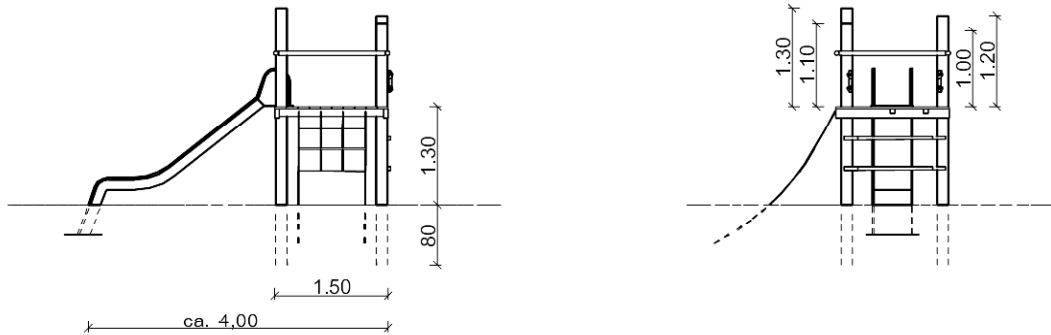

Bovenaanzicht:

