


Plantekening


Sculpturen - Schaal 1:50 -

7.1 Salamander

Zijaanzicht:

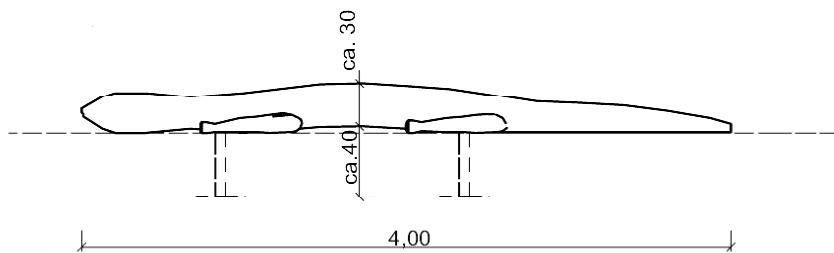


Bovenaanzicht:

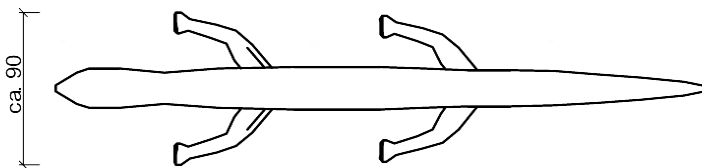

Voorbeeldfoto:

Bodenanker 11.1.5.1

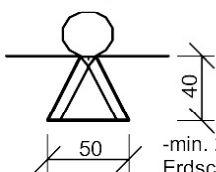

-min. 25 cm gut verdichtete Erdschicht auf die Platte des Bodenankers aufbringen!

